


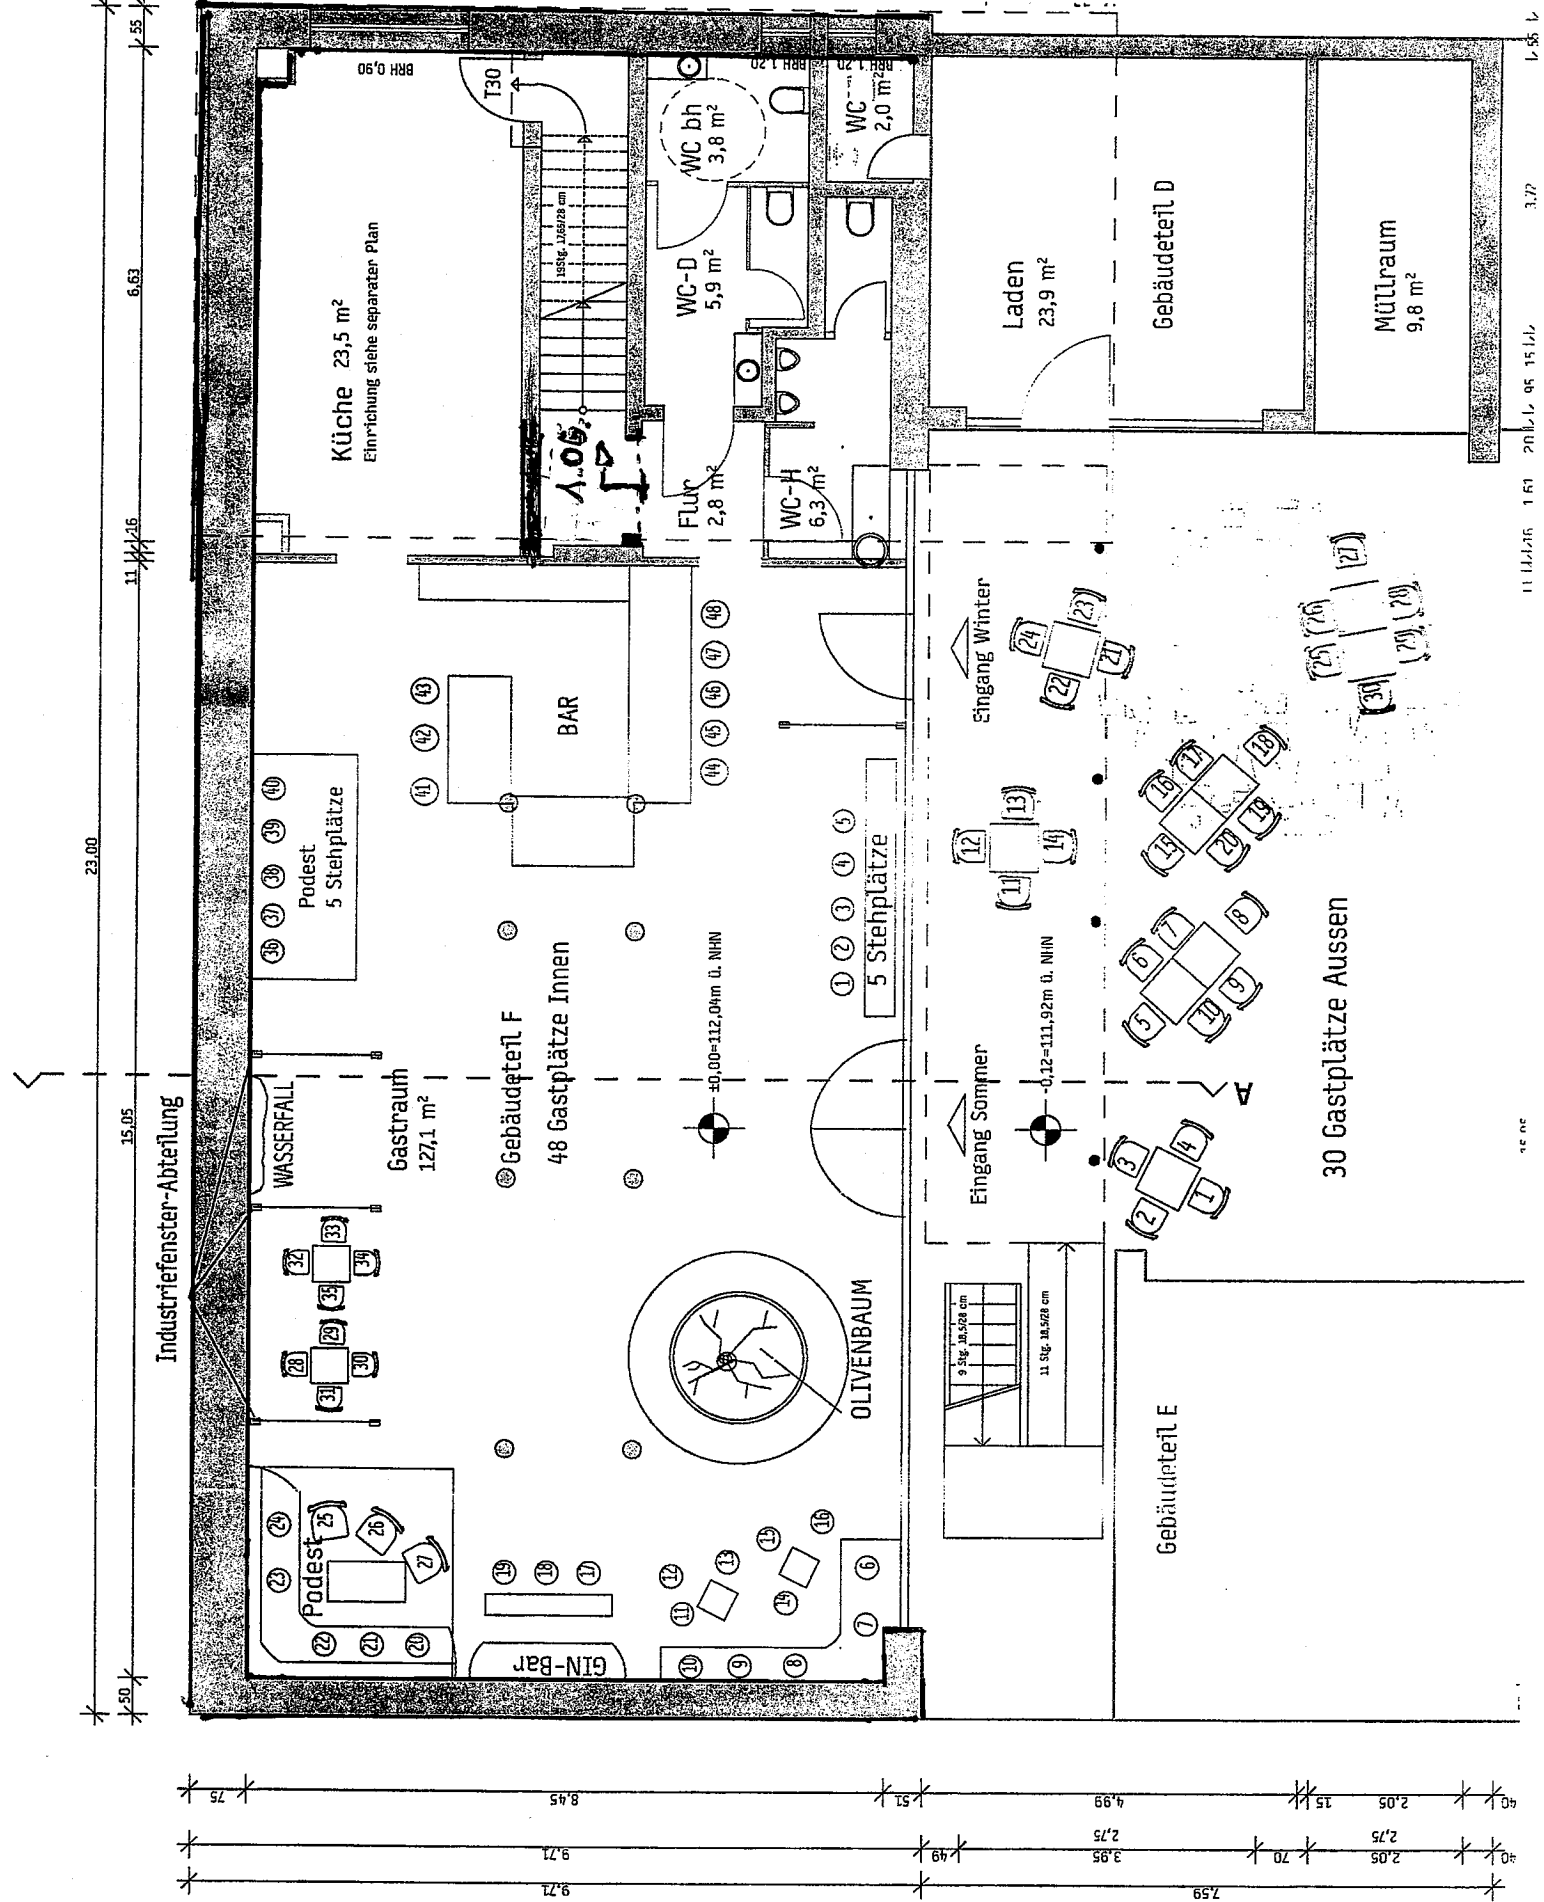
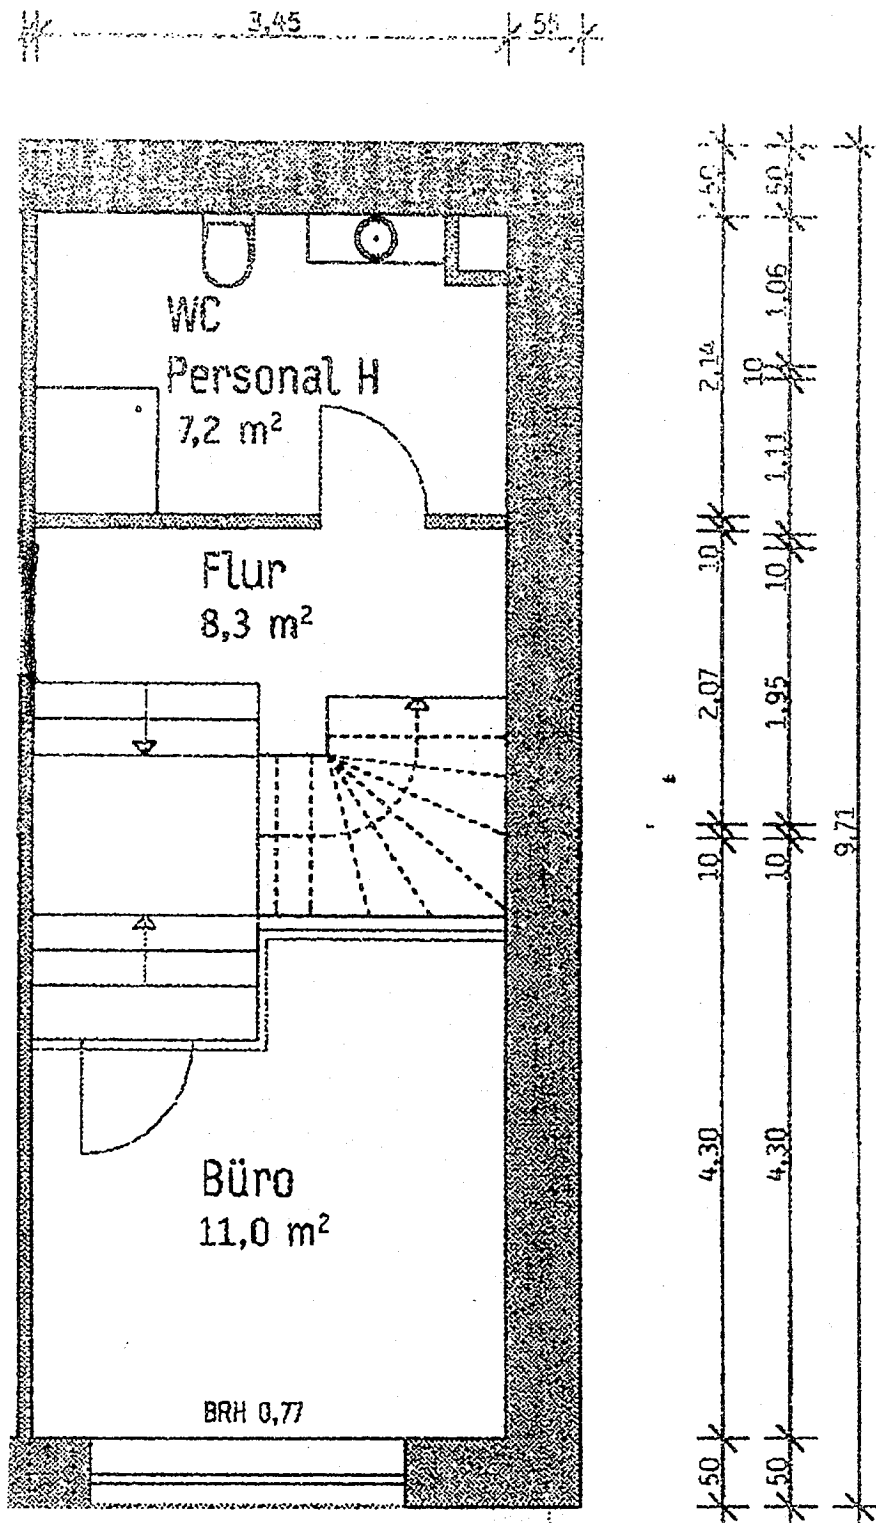
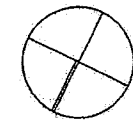


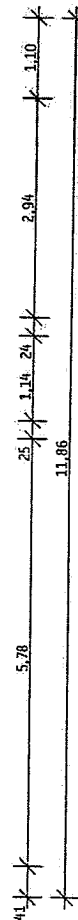

EIVISSA

1.OG. mit Büro und Personalraum

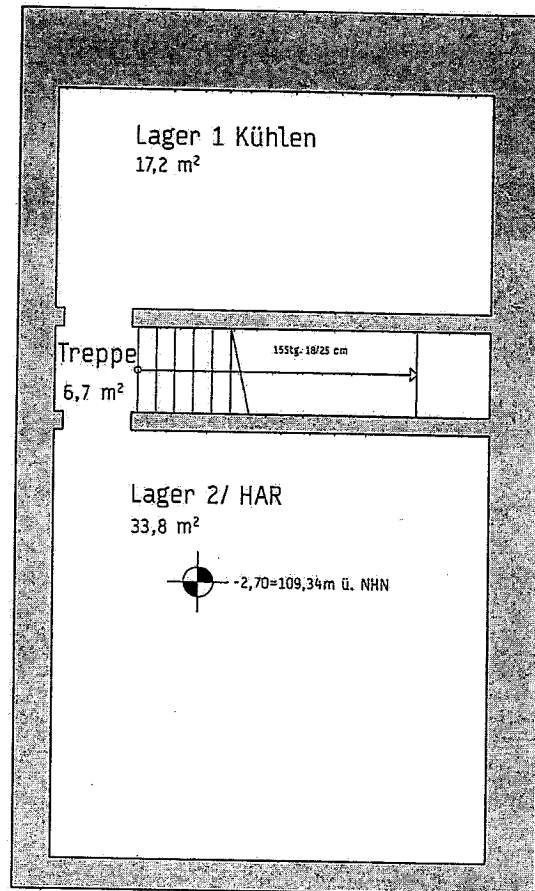

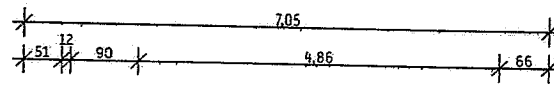

N

Landeshauptstadt Dresden
Untere Bauaufsichtsbehörde

Diese Vorlage gehört zur
Genehmigung/Bescheinigung

63/ 1 / 206 / 0 0 2 6 2 / 1 6
vom 08. SEP. 2015

B6

Nutzungsänderung von
Büro in Gaststätte
Bautzner Straße 6
01099 Dresden

ARCHITEKT

STELLWERK architekten
Philipp Herrich
Bautzner Landstraße 11
01324 Dresden

BAUHERR

Dresden Hausservice GmbH
Wilder-Mann-Straße 15
01129 Dresden

PLAN

A.02
GR Kellergeschoss
M 1:100
04.05.2015

